


地番	12988-7,-	地積測量図
土地の所在	茅ヶ崎市南湖四丁目	

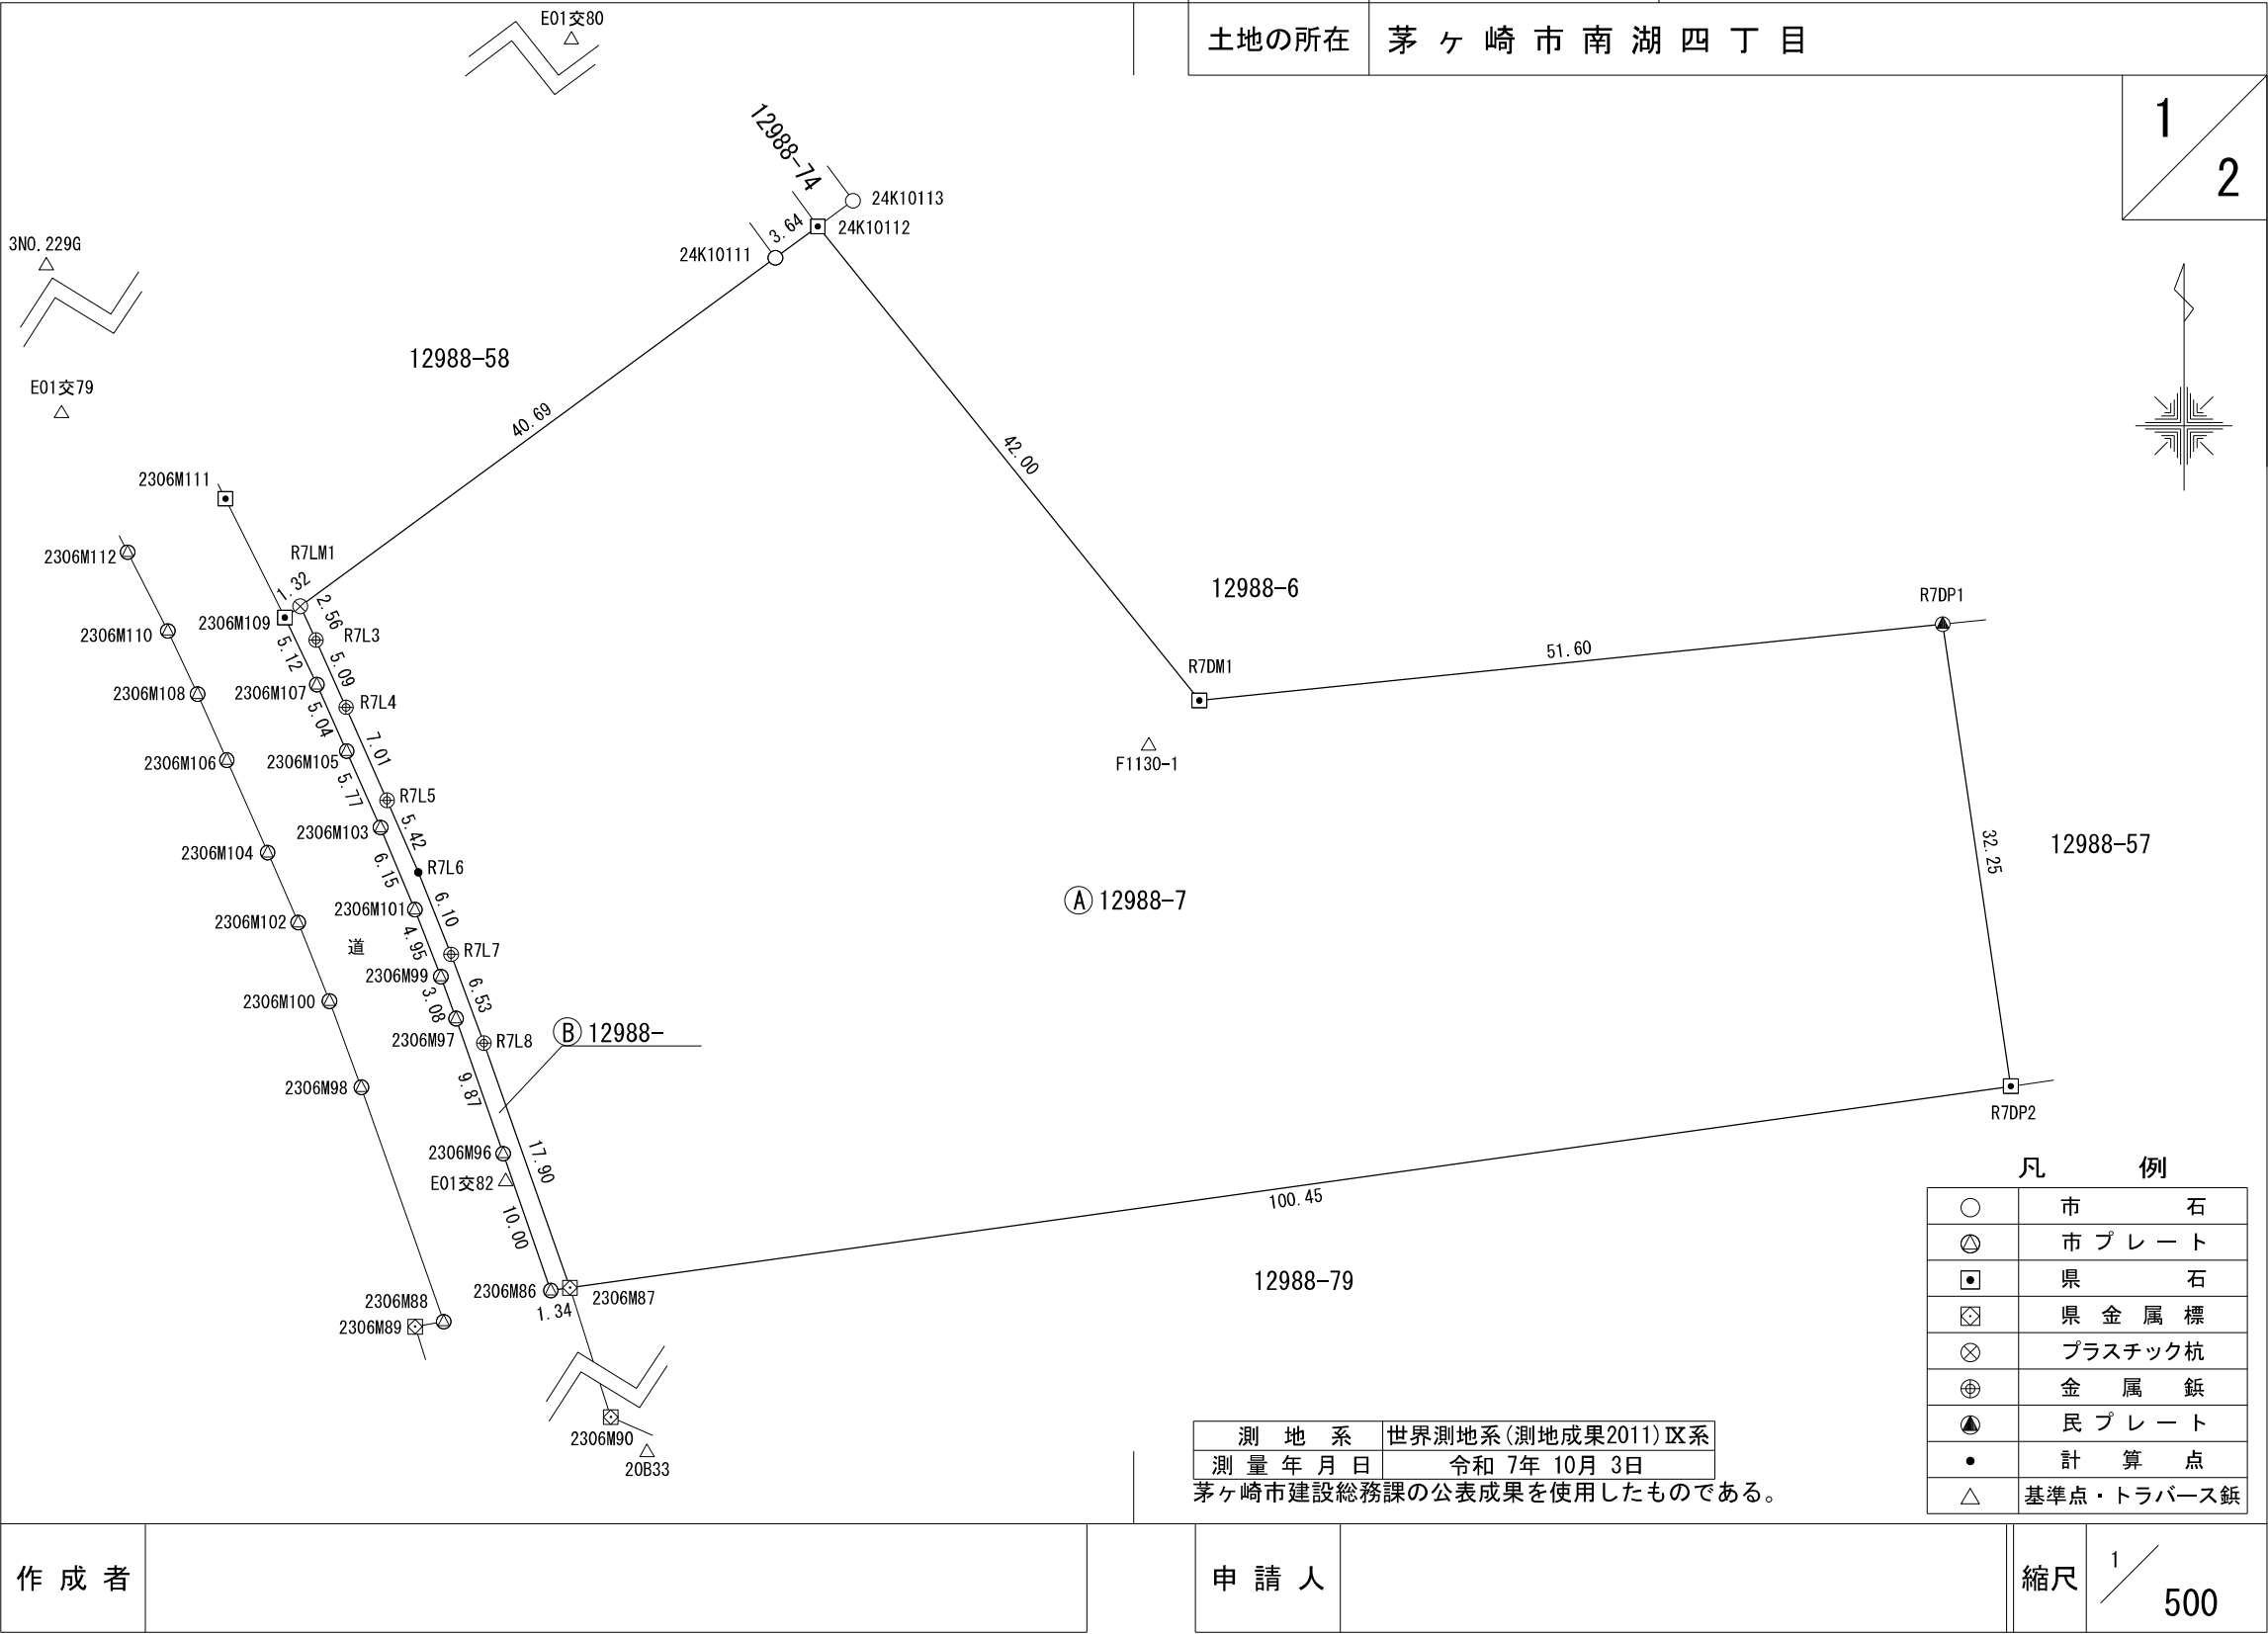

地番

12988-7,-

地積測量図

土地の所在

茅ヶ崎市南湖四丁目

座標求積表

地番	㊦ 12988-7			
測点	Xn	Yn	(Xn+1 - Xn-1) Yn	距離
R7LM1	-75479.627	-39778.626	-1049320.375254	40.69
24K10111	-75455.567	-39745.813	-1042174.962673	3.64
24K10112	-75453.406	-39742.884	1214343.820620	42.00
R7DM1	-75486.122	-39716.546	1090258.904246	51.60
R7DP1	-75480.857	-39665.216	1056602.023808	32.25
R7DP2	-75512.760	-39660.515	1817046.494725	100.45
2306M87	-75526.672	-39759.997	-118365.511069	17.90
R7L8	-75509.783	-39765.942	-915292.687014	6.53
R7L7	-75503.655	-39768.210	-469066.036950	6.10
R7L6	-75497.988	-39770.471	-422998.729556	5.42
R7L5	-75493.019	-39772.637	-452930.790156	7.01
R7L4	-75486.600	-39775.464	-440433.712872	5.09
R7L3	-75481.946	-39777.537	-277368.765501	2.56
		倍面積	-9700.327646	
		面積	4850.1638230	
		地積	4850.16㎡	

地番	㊦ 12988-			
測点	Xn	Yn	(Xn+1 - Xn-1) Yn	距離
R7LM1	-75479.627	-39778.626	61259.084040	2.56
R7L3	-75481.946	-39777.537	277368.765501	5.09
R7L4	-75486.600	-39775.464	440433.712872	7.01
R7L5	-75493.019	-39772.637	452930.790156	5.42
R7L6	-75497.988	-39770.471	422998.729556	6.10
R7L7	-75503.655	-39768.210	469066.036950	6.53
R7L8	-75509.783	-39765.942	915292.687014	17.90
2306M87	-75526.672	-39759.997	678901.948775	1.34
2306M86	-75526.858	-39761.325	-368189.869500	10.00
2306M96	-75517.412	-39764.621	-746421.700791	9.87
2306M97	-75508.087	-39767.868	-486162.186300	3.08
2306M99	-75505.187	-39768.920	-298903.202720	4.95
2306M101	-75500.571	-39770.707	-409359.887151	6.15
2306M103	-75494.894	-39773.079	-435435.668892	5.77
2306M105	-75489.623	-39775.417	-392424.264122	5.04
2306M107	-75485.028	-39777.490	-366629.125330	5.12
2306M109	-75480.406	-39779.688	-214850.094888	1.32
		倍面積	-124.244830	
		面積	62.1224150	
		地積	62.12㎡	

合計4912.2862380㎡

境界点・引照点座標一覧表

点名	X座標	Y座標	境界標の種類
24K10111	-75455.567	-39745.813	市石
24K10112	-75453.406	-39742.884	県石
24K10113	-75451.630	-39740.460	市石
2306M86	-75526.858	-39761.325	市プレート
2306M87	-75526.672	-39759.997	県金属標
2306M88	-75529.011	-39768.721	市プレート
2306M89	-75529.359	-39770.694	県金属標
2306M90	-75546.905	-39753.625	県金属標
2306M96	-75517.412	-39764.621	市プレート
2306M97	-75508.087	-39767.868	市プレート
2306M98	-75512.837	-39774.407	市プレート
2306M99	-75505.187	-39768.920	市プレート
2306M100	-75506.885	-39776.610	市プレート
2306M101	-75500.571	-39770.707	市プレート
2306M102	-75501.454	-39778.777	市プレート
2306M103	-75494.894	-39773.079	市プレート
2306M104	-75496.630	-39780.879	市プレート
2306M105	-75489.623	-39775.417	市プレート
2306M106	-75490.245	-39783.692	市プレート
2306M107	-75485.028	-39777.490	市プレート
2306M108	-75485.691	-39785.721	市プレート
2306M109	-75480.406	-39779.688	県石
2306M110	-75481.322	-39787.773	市プレート
2306M111	-75472.201	-39783.787	県石
2306M112	-75475.889	-39790.549	市プレート
R7DM1	-75486.122	-39716.546	県石
R7DP1	-75480.857	-39665.216	民プレート
R7DP2	-75512.760	-39660.515	県石
R7L3	-75481.946	-39777.537	金属鋲
R7L4	-75486.600	-39775.464	金属鋲
R7L5	-75493.019	-39772.637	金属鋲
R7L6	-75497.988	-39770.471	計算点
R7L7	-75503.655	-39768.210	金属鋲
R7L8	-75509.783	-39765.942	金属鋲
R7LM1	-75479.627	-39778.626	プラスチック杭

基準点座標一覧表

点名	X座標	Y座標	境界標の種類
3NO.229G	-75383.577	-39841.253	茅ヶ崎市3級基準点
20B33	-75553.416	-39751.458	茅ヶ崎市街区多角点
F1130-1	-75489.188	-39720.037	茅ヶ崎市地籍基準点
E01交79	-75466.248	-39795.111	茅ヶ崎市地籍基準点
E01交80	-75432.137	-39763.224	茅ヶ崎市地籍基準点
E01交82	-75519.252	-39764.438	茅ヶ崎市地籍基準点

作成者

申請人

縮尺

2
2

1